



СОБРАНИЕ ДЕПУТАТОВ МИАССКОГО ГОРОДСКОГО ОКРУГА
ЧЕЛЯБИНСКАЯ ОБЛАСТЬ
СОРОК ПЯТАЯ СЕССИЯ СОБРАНИЯ ДЕПУТАТОВ МИАССКОГО
ГОРОДСКОГО ОКРУГА ШЕСТОГО СОЗЫВА

РЕШЕНИЕ №6

от 24.11.2023 г.

О присвоении элементу улично-дорожной сети территории «ТСН Чайников Лог», расположенному в Миасском городском округе, наименования - «улица Александровская»

Рассмотрев предложение Главы Миасского городского округа Е.В. Ковальчука о присвоении элементу улично-дорожной сети территории «ТСН Чайников Лог», расположенному в Миасском городском округе, наименования - «улица Александровская», учитывая рекомендации постоянной комиссии по вопросам законности, правопорядка и местного самоуправления, протокол от 09.10.2023г. заседания экспертной комиссии по наименованию муниципальных объектов, расположенных на территории Миасского городского округа, в соответствии с Положением о порядке присвоения наименований муниципальным объектам в Миасском городском округе, утвержденным Решением Собрании депутатов Миасского городского округа от 31.03.2006 г. №6, руководствуясь Федеральным законом от 06.10.2003 г. №131-ФЗ «Об общих принципах организации местного самоуправления в Российской Федерации» и Уставом Миасского городского округа, Собрание депутатов Миасского городского округа РЕШАЕТ:

1. Присвоить элементу улично-дорожной сети территории ТСН Чайников Лог, расположенному в Миасском городском округе, наименование - улица Александровская.
2. Утвердить схему расположения элемента улично-дорожной сети «улица Александровская» согласно приложению к настоящему Решению.
3. Настоящее Решение опубликовать в установленном порядке.
4. Контроль исполнения настоящего Решения возложить на постоянную комиссию по вопросам законности, правопорядка и местного самоуправления.

Председатель Собрании депутатов
Миасского городского округа


Глава
Миасского городского округа



Д.Г. Проскурин

Е.В. Ковальчук

Схема расположения элемента улично-дорожной сети
«улица Александровская»

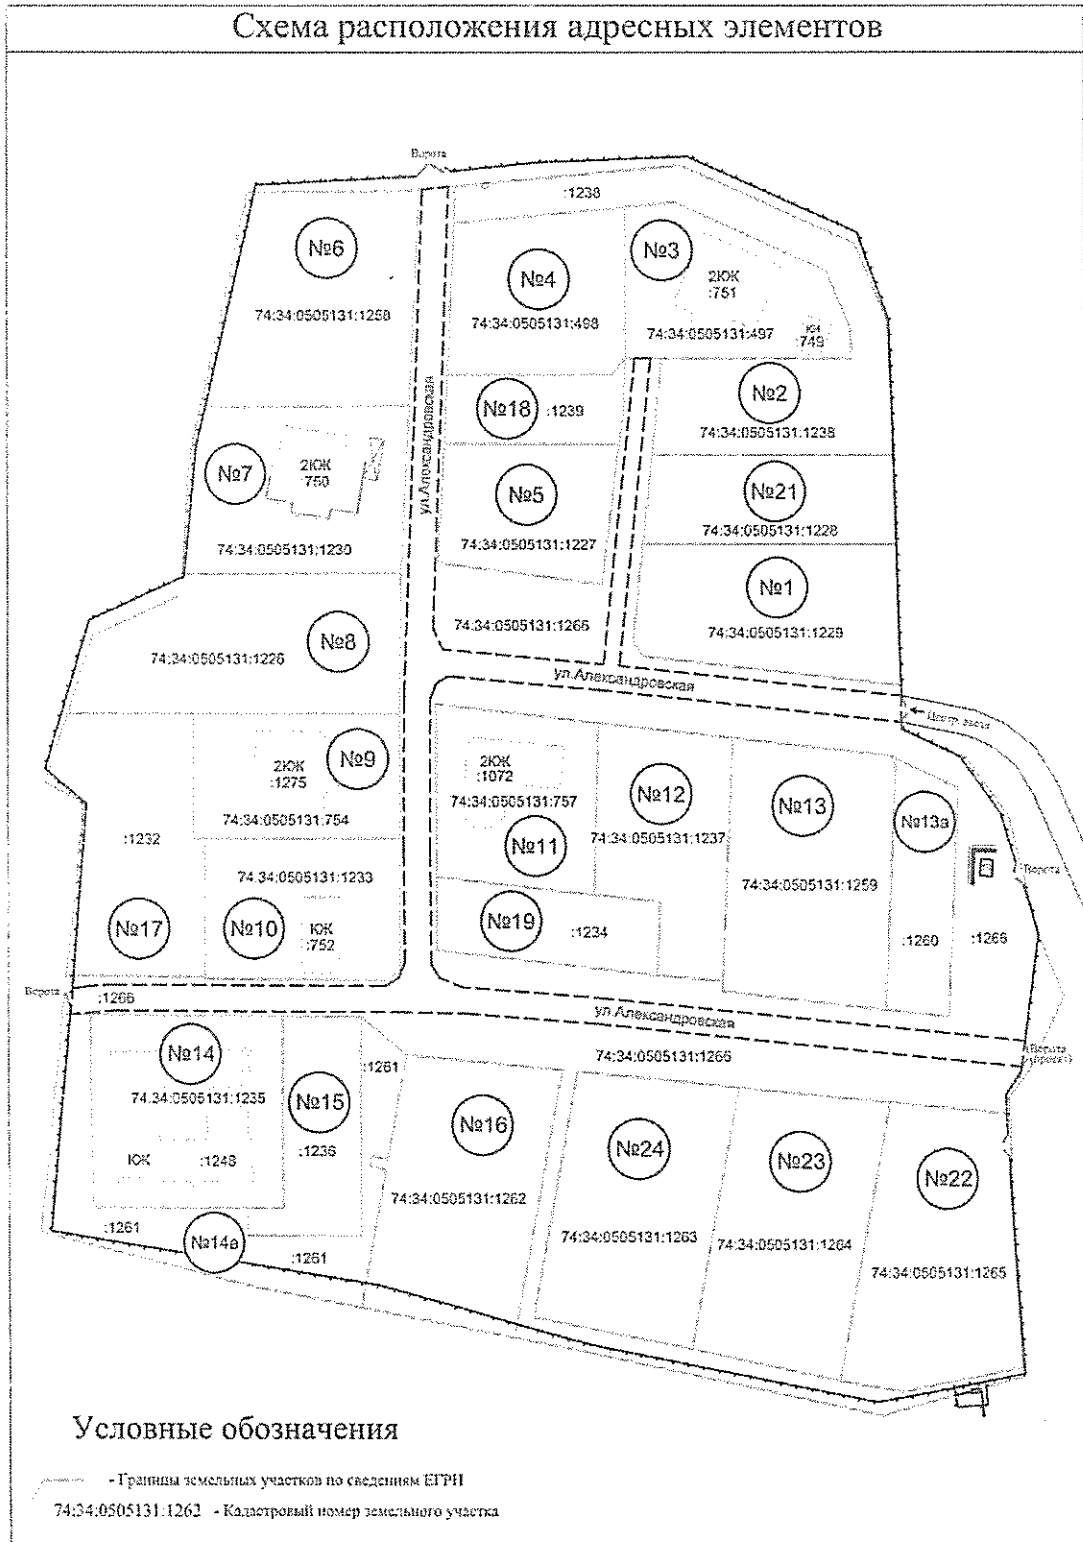

Масштаб 1:1100